

**Pfadiheim Grauholz, Zollikofen**

**Grundriss Untergeschoss**

Pfadiheimverein Grauholz

GRÖSSE  
A3

DATUM  
22.02.2016

ZEICHN.NR.


REV.  
H

MASSSTAB

1:50

BLATT

1 VON 5

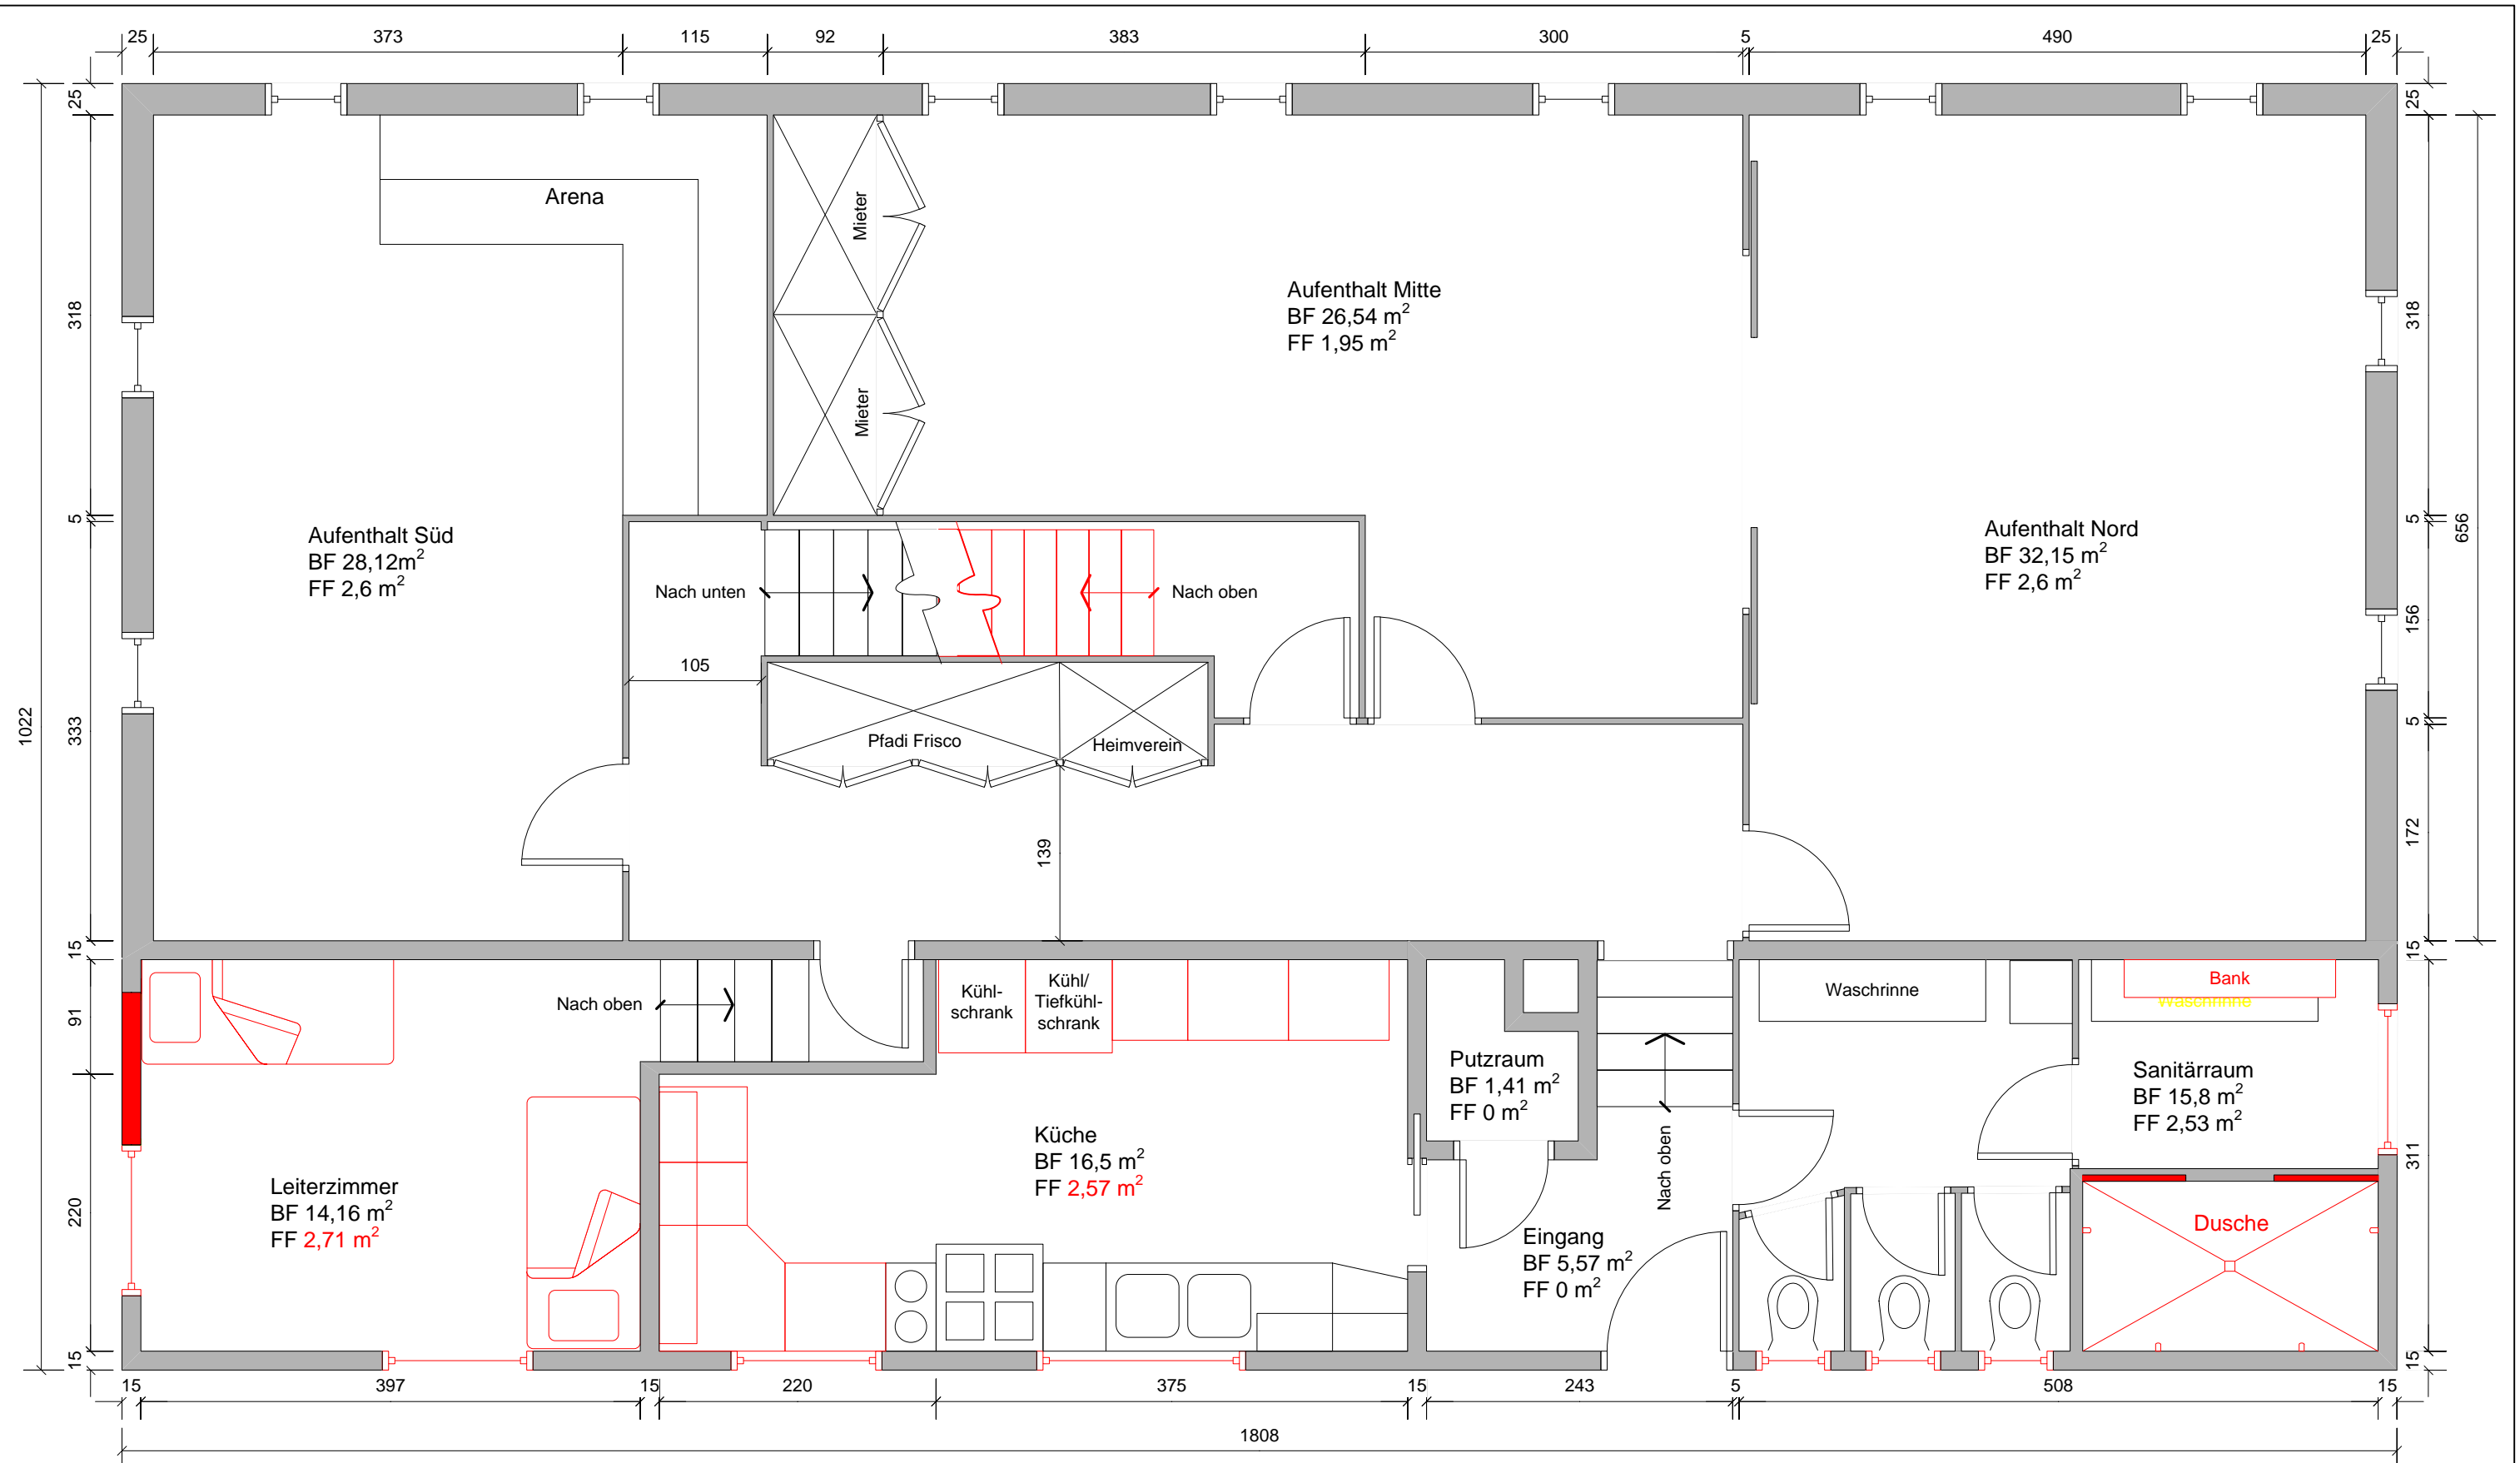


# Pfadiheim Grauholz, Zollikofen


## Grundriss Erdgeschoss

Pfadiheimverein Grauholz	GRÖSSE	DATUM	ZEICHN.NR.	REV.
	A3	22.02.2016		H
MASSSTAB		1:50	BLATT	2 VON 5




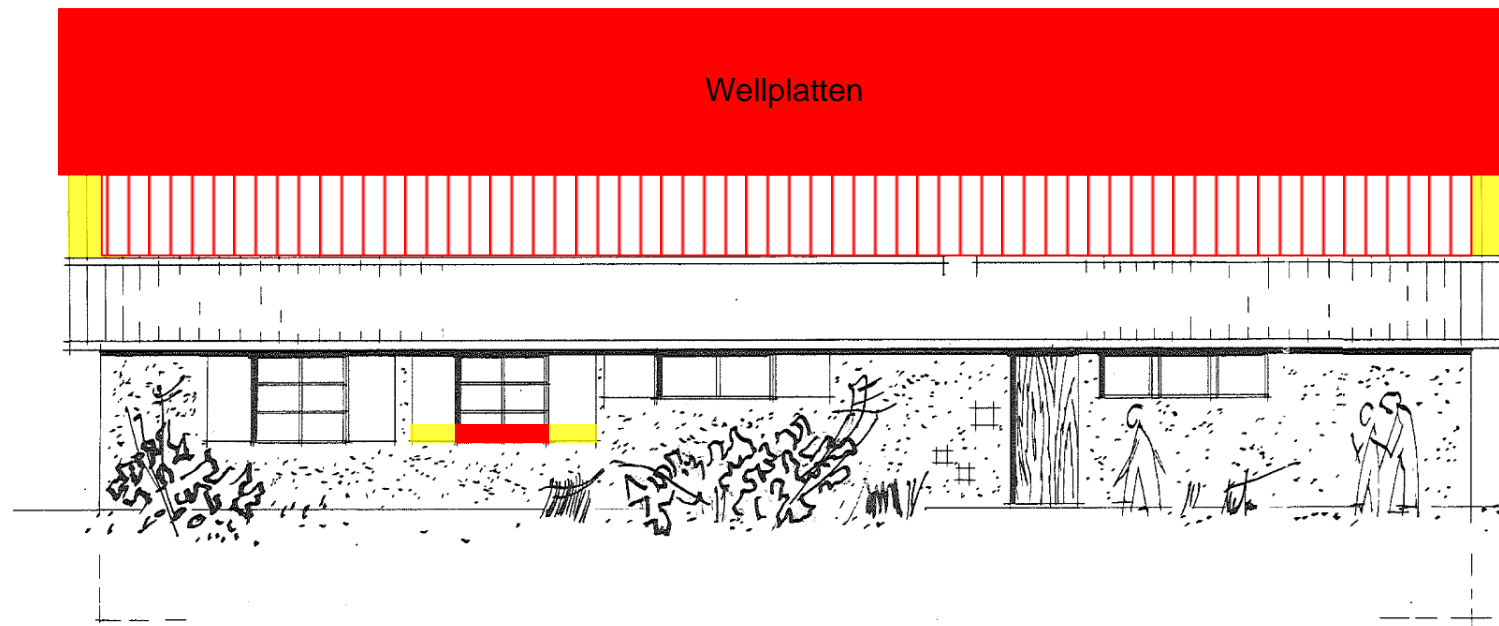

OST

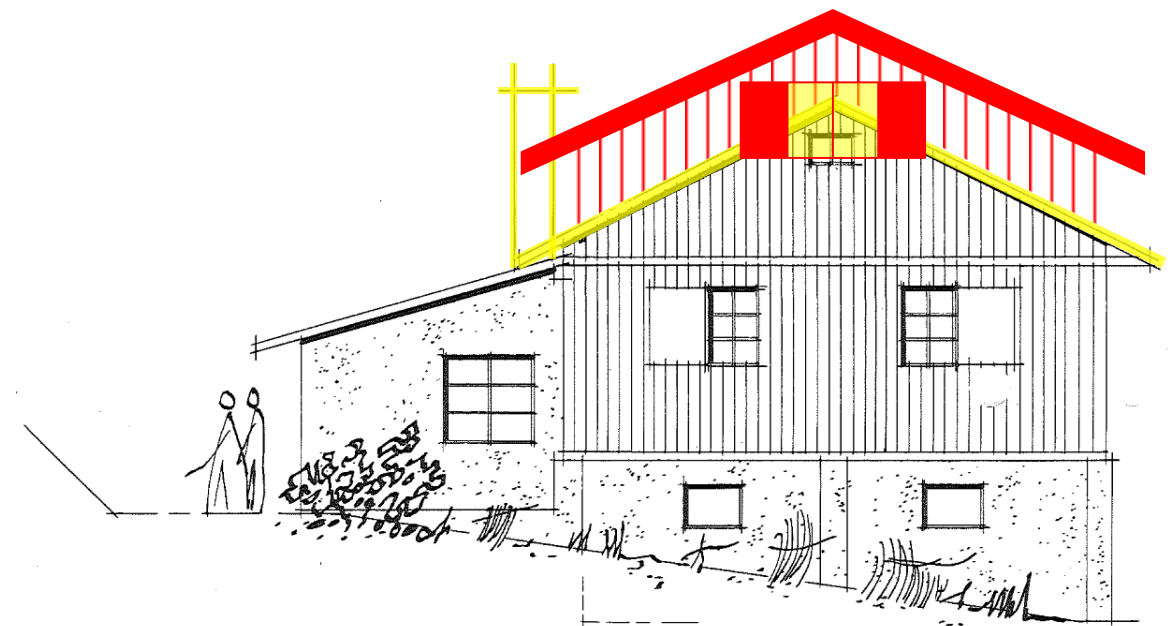


NORD

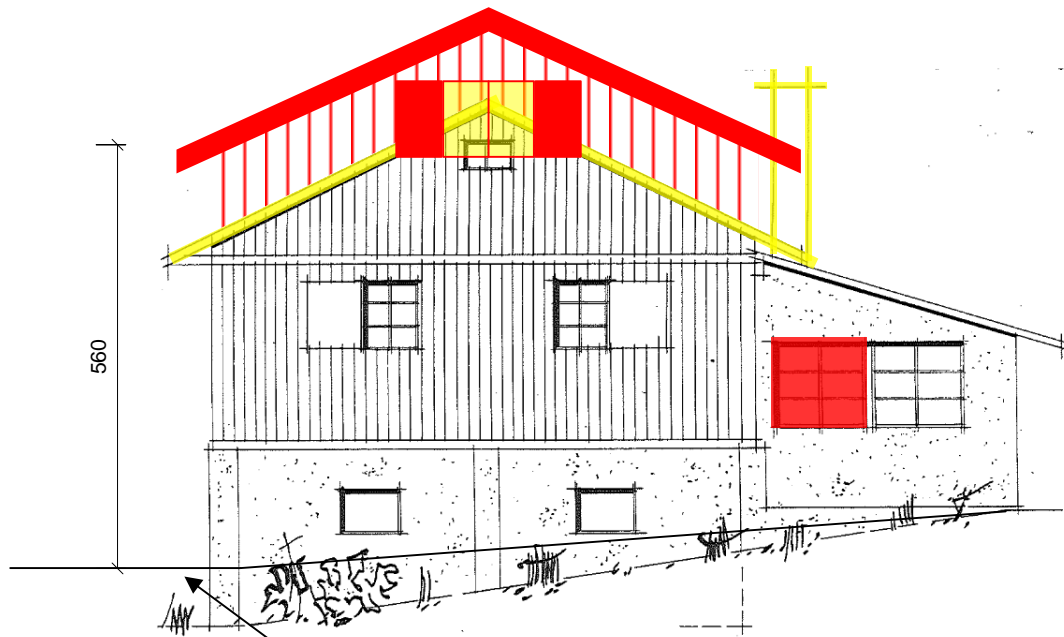

Terrain nach Hochwassersanierung 1999

SÜD

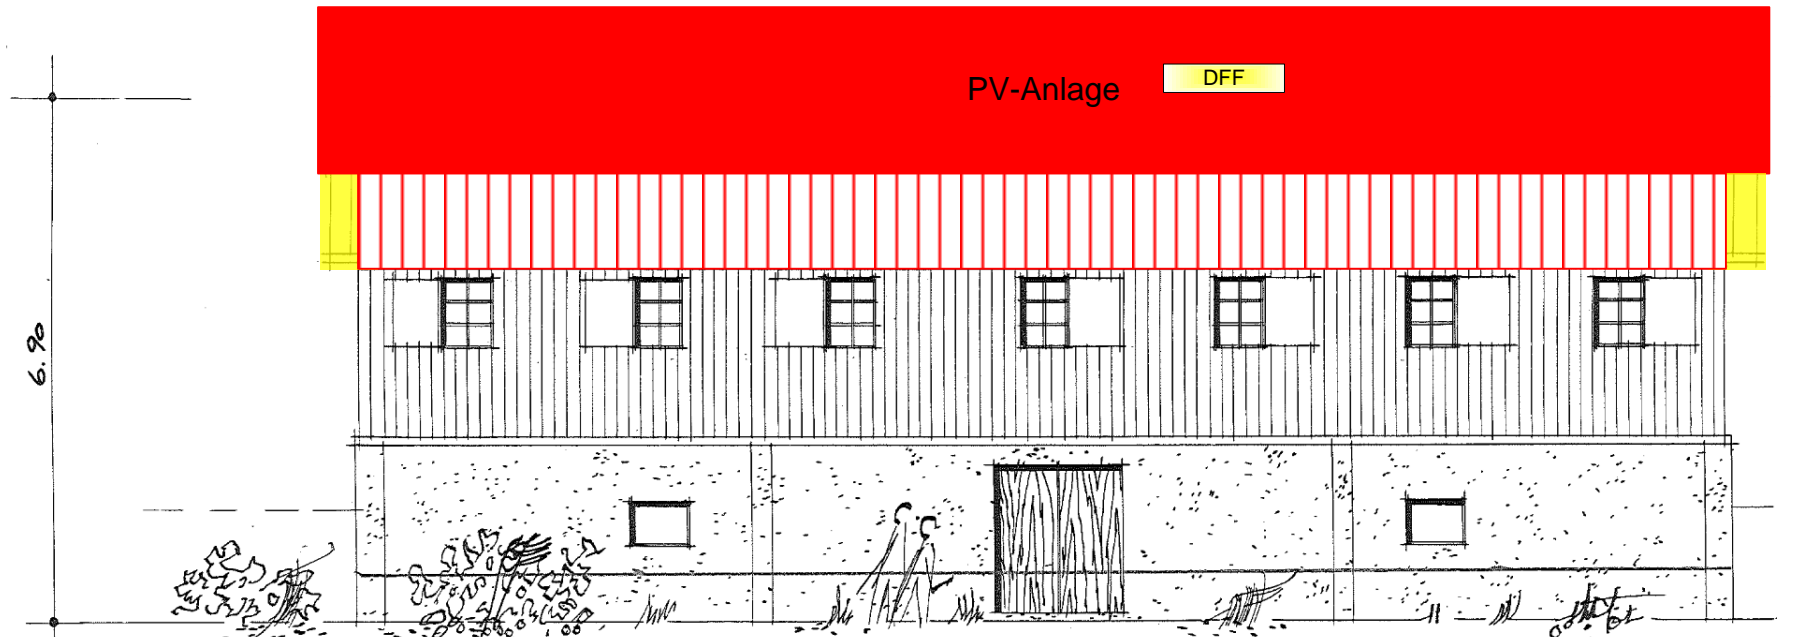

WEST

0 60100 200cm



Pfadiheim Grauholz, Zollikofen

Fassaden

Pfadiheimverein Grauholz

GRÖSSE  
A3

DATUM  
30.11.2016

ZEICHN.NR.


REV.  
G

MASSSTAB


1:100

BLATT


4 VON 5

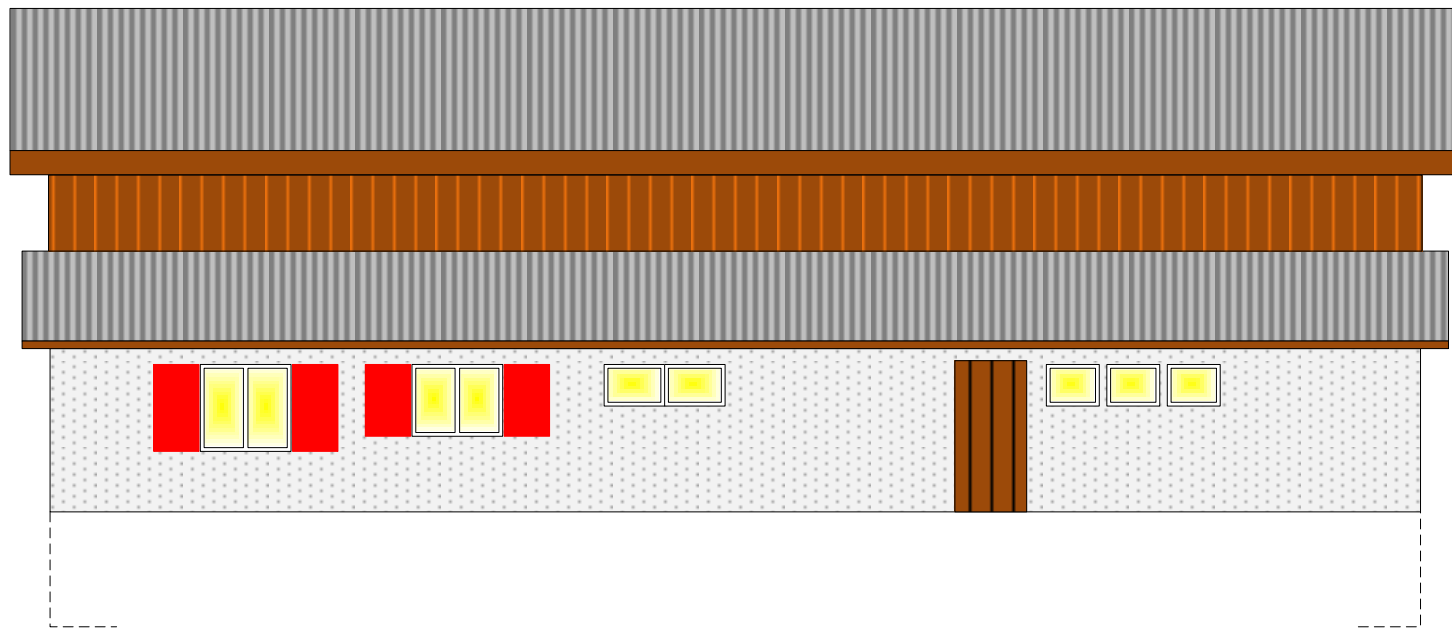


Ost

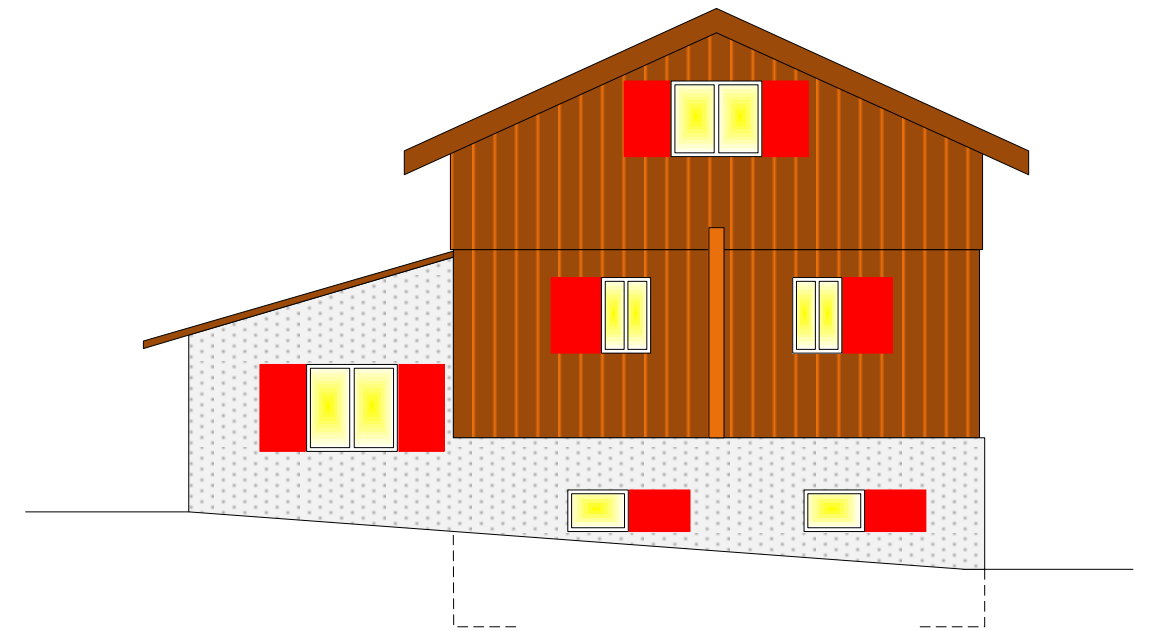

Nord

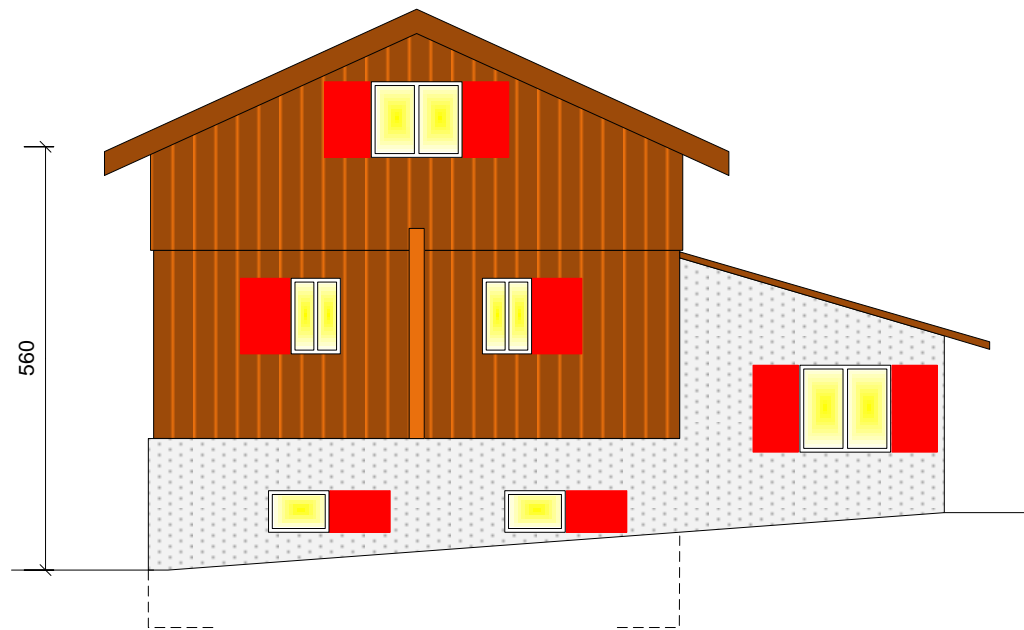

Süd

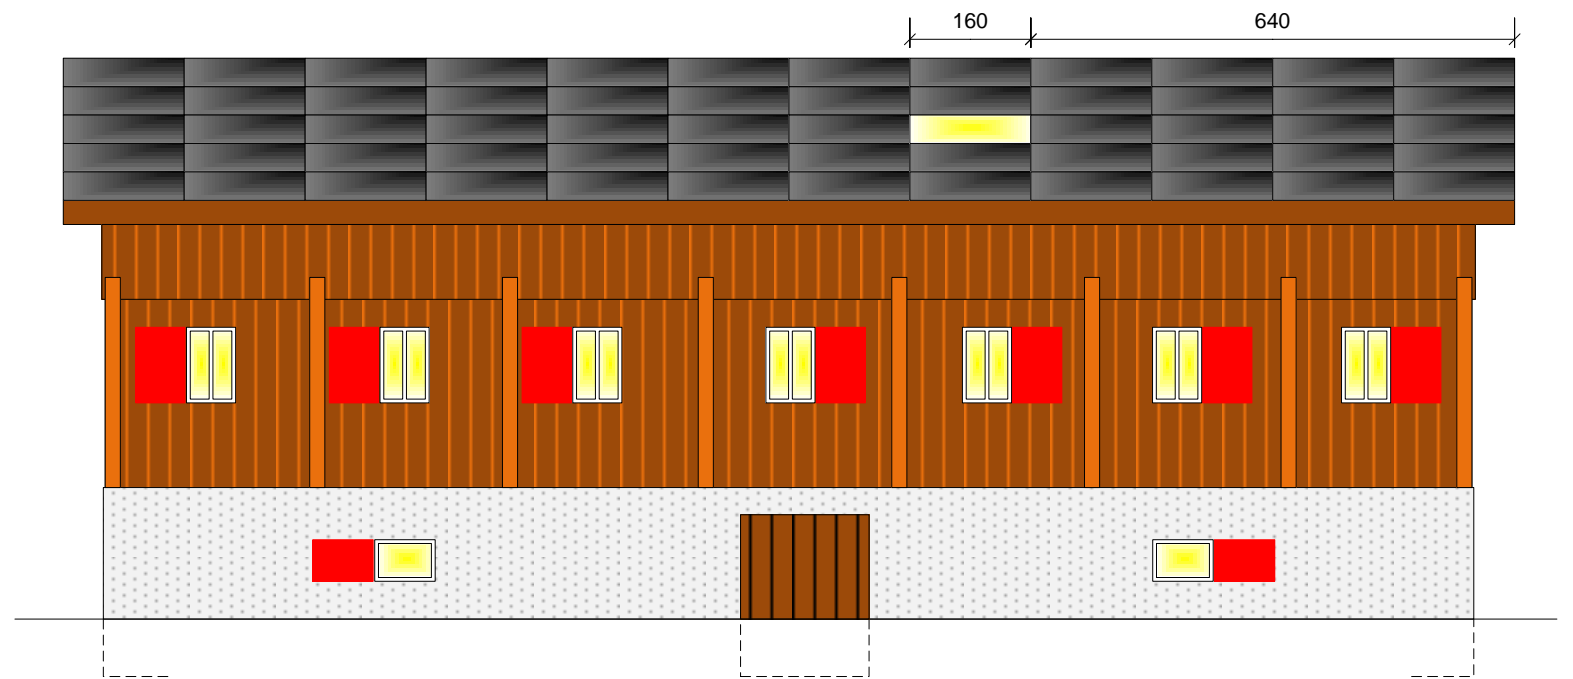

West

0 60100 200cm



Pfadiheim Grauholz, Zollikofen

Fassaden neu

Pfadiheimverein Grauholz	GRÖSSE	DATUM	ZEICHN.NR.		REV.
	A3	30.11.2016			F
	MASSSTAB	1:100	BLATT	5 VON 5	